

ΕΦΗΜΕΡΙΣ ΤΗΣ ΚΥΒΕΡΝΗΣΕΩΣ
ΤΗΣ ΕΛΛΗΝΙΚΗΣ ΔΗΜΟΚΡΑΤΙΑΣ

ΑΘΗΝΑ 7 ΟΚΤΩΒΡΙΟΥ 1986	ΤΕΥΧΟΣ ΤΕΤΑΡΤΟ	ΑΡΙΘΜΟΣ ΦΥΛΛΟΥ 937

ΠΕΡΙΕΧΟΜΕΝΑ

ΑΠΑΛΛΟΤΡΙΩΣΕΙΣ
ΑΠΟΦΑΣΕΙΣ

Αριθ. 701194 (1)

Καθορισμός των ορίων του αιγιαλού και δημιουργία ζώνης παραλίας στη θέση Λιγονέρι Σπετσών μέχρι Καστέλλι, Νομαρχίας Πειραιά.

Ο ΝΟΜΑΡΧΗΣ ΠΕΙΡΑΙΑ

Έχοντας υπόψη:

1. Τις διατάξεις των άρθρων 1 μέχρι και 7 του Α.Ν. 2344/1940 «περί αιγιαλού και παραλίας», όπως τροποποιήθηκαν και συμπληρώθηκαν με τις διατάξεις: α) Του άρθρου 13 του Ν. 1078/1980 και β) του άρθρου 23 του Ν. 1337/1983.

2. Τις διατάξεις της παραγράφου 9 του άρθρου 1 του Κεφαλαίου Β' της Ο.208/181/26.4.1982 (ΦΕΚ 214/26.4.1982 τεύχος Β') κοινής απόφασης των Υπουργών Προεδρίας Κυβερνήσεως και Οικονομικών «Αναμόρφωση Συλλογικών Οργάνων Γνωμοδοτικής και Αποφασιστικής αρμοδιότητας του Υπουργείου Οικονομικών».

3. Το από 22.3.1985 με κλίμακα 1:500 τοπογραφικό διάγραμμα του Γεωργίου Σπυριδάκη μηχανικού, που θεωρήθηκε την 28.3.85 από τη Δ/νση Τεχνικών Υπηρεσιών της Νομαρχίας Πειραιά και συνοδεύει την έκθεση της προαναφερομένης Επιτροπής.

4. Τη σύμφωνη γνώμη του Γενικού Επιτελείου Ναυτικού, που διατυπώθηκε στο 1872/293/86/1.7.86 έγγραφό του.

5. Τις διατάξεις του άρθρου 1 της παραγράφου 1 του Ν. 3.200/55 (ΦΕΚ 97/Α/55) «περί διοικητικής αποκεντρώσεως» σε συνδυασμό με τις διατάξεις του από 28.6.1955 Β. Δ/τος «περί εξαιρέσεως από της κατά το άρθρο 1 του Ν. 3.200/1955 αρμοδιότητος των νομαρχών, αντικειμένων τινών αρμοδιότητος του Υπουργού των Οικονομικών», του Β.Δ. 704/1970 και του άρθρου 1 παράγραφος 5 του Π.Δ. 71/25.2.1984, σχετικά με τη μεταβίβαση αρμοδιοτήτων του Υπουργού Οικονομικών στους Νομάρχες και στις περιφερειακές Αρχές διανομαρχιακού επιπέδου, αποφασίζουμε:

1. Επικυρώνουμε την από 13.5.1985 έκθεση της Επιτροπής καθορισμού των ορίων του αιγιαλού και παραλίας και θέσεων αμμοληψίας, καθώς και το από 22.3.1985 τοπογραφικό, που τη συνοδεύει, το οποίο συντάχθηκε από το Γεώργιο Σπυριδάκη μηχανικό, με κλίμακα 1:500 και θεωρήθηκε την 28.3.1985 από τη Δ/νση Τεχνικών Υπηρεσιών της Νομαρχίας Πειραιά επί του οποίου η πιο πάνω Επιτροπή, με κόκκινη γραμμή καθόρισε τα όρια του αιγιαλού, στη θέση Λιγονέρι Σπετσών μέχρι Καστέλλι και με κίτρινη γραμμή τα όρια της παραλίας στην ίδια θέση.

2. Η απόφαση αυτή μαζί με την έκθεση και το διάγραμμα, που προαναφέραμε να δημοσιευτούν στην Εφημερίδα της Κυβερνήσεως σύμφωνα με τις διατάξεις του άρθρου 13 του Ν. 1078/1983.

Πειραιάς, 29 Ιουλίου 1986

Ο Νομάρχης
ΑΝΔΡΕΑΣ ΦΟΥΡΑΣ

ΕΚΘΕΣΗ ΕΠΙΤΡΟΠΗΣ ΚΑΘΟΡΙΣΜΟΥ ΤΩΝ ΟΡΙΩΝ ΤΟΥ ΑΙΓΙΑΛΟΥ

(Κοινή Υπουργική Απόφαση των Υπουργών Προεδρίας και Οικονομικών 0208/181/26.4.82 (ΦΕΚ 214/82 τ.Β').

Για τον καθορισμό των ορίων του Αιγιαλού στην περιοχή Λιγοκέρι (μέχρι Καστέλλι) στο Νησί Σπέτσες.

Στις Σπέτσες σήμερα 13.5.1985 ημέρα Δευτέρα, οι πιο κάτω υπογράφοντες:

α) Μιχαήλ Γκολέμης Οικονομικός Έφορος Κρανιδίου, ως Πρόεδρος αυτής.

β) Γεώργιος Βαβόλας Τοπ. Μηχ/κός με σύμβαση, αναπληρωτής της Δ/ντριας Τεχν. Υπηρεσιών Δ/τος Πειραιά, ως μέλος.

και γ) Ιωάννης Καραγιάννης Λιμενάρχης Σπετσών, ως μέλος που αποτελούμε την Επιτροπή καθορισμού των ορίων του Αιγιαλού δυνάμει της 0208/181/26.4.82 (ΦΕΚ 214/82 τ.Β') κοινής Υπουργικής απόφασης – των Υπουργών Προεδρίας και Οικονομικών – και της 700404/12.3.1985 Απόφασης του Νομάρχη Δ/τος Πειραιά «περί συστάσεως Επιτροπής καθορισμού των ορίων Αιγιαλού» συγκληθείσα κατόπιν της αριθ. 1585/20.4.85 πρόσκλησης του Προέδρου της Επιτροπής, μεταβήκαμε επί τόπου στην προαναφερόμενη περιοχή των Σπετσών στις 13.5.1985 ημέρα Δευτέρα και, αφού λάβαμε υπόψη μας:

1. Το με αριθμό 700623/23.4.85 έγγραφο της Α' Οικονομικής Εφορίας Πειραιά.

2. Τα Τοπογραφικά Διαγράμματα (σχέδια 3β και 4β) σε κλίμακα 1:500, των μελετητών – Τοπογράφων Μηχ/κών – Κ. Πονηρίδη και Γ. Σπυριδάκη, που ελέγχθηκαν την 22.3.1985 από την Δ.Τ.Υ. Δ/τος Πειραιά και θεωρήθηκαν από τη Δ/ντρια αυτής της Υπηρεσίας στις 28.3.1985.

3. Τις διατάξεις του Α.Ν. 2344/40 όπως τροποποιήθηκε μέχρι σήμερα, καθώς και τη σχετική Δικαστηριακή και Διοικητική Νομολογία.

4. Την μετά από επιτόπιο μετάβαση, σχηματισθείσα αντίληψη για το πλάτος της βρεχομένης ζώνης της ξηράς, αλλά, και για το λόγο ότι:

4α. Δεν έχει επέλθει μεταβολή του Αιγιαλού (πρόκειται, επί το πλείστον, για αμμώδη ακτή που εξυπηρετεί λουομένους) και

4β. Η περιοχή βρίσκεται στο Βόρειο τμήμα του Νησιού με σχετικά ικανό ανάπτυγμα Πελάγους, αποφασίζει:

α) Καθορίζει επί των ανωτέρω αναφερομένων διαγραμμάτων (που συνοδεύουν την παρούσα έκθεση):

α1. Την οριογραμμή του Αιγιαλού με συνεχή ερυθρά Πολυγωνική γραμμή Αα – Α10 – Α11 – Α12 .... Α43 – Α44 – Α45 – Ατ της οποίας οι κορυφές ή είναι χαρακτηριστικά σημεία επί του εδάφους (γωνία μανδροτοίχων ή οικιών, κρασπεδόρειθρα κ.λ.π.) ή εξασφαλίζονται επί των διαγραμμάτων με ορθογώνιες συντεταγμένες του κρατικού τριγωνομετρικού δικτύου.

α. Την οριογραμμή της Παραλίας με συνεχή κίτρινη πολυγωνική γραμμή Πα – Π10 – Π11 – Π12 .... Π43 – Π44 – Π45 – Πτ παράλληλα προς την γραμμή του Αιγιαλού και σε σταθερή απόσταση 10.000 μ. – προς το μέρος της ξηράς – επειδή δεν εξυπηρετούνται οι σκοποί της παραγράφου 1 του άρθρου 7 του Α.Ν. 2344/40.

β. Αποφαίνεται ότι δεν υφίσταται παλαιός Αιγιαλός.

Η Επιτροπή

Ο Πρόεδρος

Τα Μέλη

Β

Σ 82

Σ 81

Σ 80

Σ 84

Σ 84Α

Σ 84Β

Σ 83

Α1 Α2 Α3 Α4 Α5

Βαθρα

Ξενοδοχείον Καστέλλι

y 2700

y 2650

y 2600

y 2550

y 2500

x 15150

x 15200

x 15250

Καθορισμός Αιγιαλού κ. Παραλίας στις Σπέτσες

Υπόμνημα

Οριογραμμή Αιγιαλού

—»— Παραλίας

Η γραμμή της Παραλίας τίθεται παράλληλα προς την γραμμή του Αιγιαλού σε σταθερή απόσταση 10,00 μ.

Το παρόν Τοπογραφικό Διάγραμμα συνοδεύει την από 13-5-1985 Έκθεση της Επιτροπής καθορισμού των Ορίων Αιγιαλού κ. Παραλίας.

Η ΕΠΙΤΡΟΠΗ

Ο Πρόεδρος

Τα Μέλη

1.

2.

ΠΕΛΟΠΟΝΝΗΣΟΣ

ΣΤΕΝΟΝ ΣΠΕΤΣΩΝ

ΣΠΕΤΣΑΙ

ΟΡΜΟΣ ΜΠΑΛΤΙΖΑ

ΟΡΜΟΣ ΑΓ. ΜΑΡΙΝΑΣ

ΟΡΜΟΣ ΖΟΓΕΡΙΑΣ

ΟΡΜΟΣ ΑΝΑΡΓΥΡΩΝ

ΔΙΑΥΛΟΣ ΣΠΕΤΣΟΠΟΥΛΑΣ

ΣΠΕΤΣΟΠΟΥΛΑ

ΣΠΕΤΣΑΙ

Ν. ΣΠΕΤΣΑΙ

ΕΛΛΗΝΙΚΗ ΔΗΜΟΚΡΑΤΙΑ – ΝΟΜΑΡΧΙΑ ΑΤΤΙΚΗΣ – ΔΙΑΜΕΡΙΣΜΑ ΠΕΙΡΑΙΩΣ
ΛΙΜΕΝΙΚΟ ΤΑΜΕΙΟ ΣΠΕΤΣΩΝ

ΤΟΠΟΓΡΑΦΙΚΟ ΔΙΑΓΡΑΜΜΑ
ΚΑΘΟΡΙΣΜΟΥ ΟΡΙΩΝ ΑΙΓΙΑΛΟΥ ΠΑΡΑΛΙΑΣ

ΤΜΗΜΑ Β απο Λιγονερι μεχρι Καστελλι

ΔΗΜΟΣ : ΣΠΕΤΣΩΝ
ΑΡΜ. ΟΙΚ. ΕΦΟΡΙΑ . ΚΡΑΝΙΔΙΟΥ
ΝΟΜΑΡΧΙΑ . ΑΤΤΙΚΗΣ
ΔΙΑΜΕΡΙΣΜΑ ΠΕΙΡΑΙΩΣ

Α.Σ.
3β απο 4

ΚΛΙΜΑΚΑ : 1:500
ΙΣΟΔΙΑΣΤΑΣΗ : 1.00 μ.

ΥΨΟΜΕΤΡΙΚΗ ΑΦΕΤΗΡΙΑ :
ΤΡΙΓΩΝ ΕΞΑΡΤΗΣΗ : Απο το κρατ τρίγων δικτυο
Κ. Φ. Χ. : 1:50 000 $\phi = 37^{\circ} 15'$ $\lambda = -0^{\circ} 45'$
ΜΕΘΟΔΟΣ ΑΠΟΤΥΠΩΣΗΣ : Ταχυμετριο με Ε
ΧΡΟΝΟΛΟΓΙΑ ΑΠΟΤΥΠΩΣΗΣ :


ΟΙ ΜΕΛΕΤΗΤΕΣ :
Κ. ΠΟΝΗΡΙΔΗΣ – Γ. ΣΠΥΡΙΔΑΚΗΣ
ΑΓΡ και ΤΟΠΟΓΡΑΦΟΙ ΜΗΧΑΝ
Λ. ΑΛΕΞΑΝΔΡΑΣ 5–ΑΘΗΝΑΙ (147)
ΤΗΛ. 6438127 – 6426501
ΑΜ ΓΕΜ. 3389 – 3485


ΓΙΩΡΓΟΣ Ε. ΣΠΥΡΙΔΑΚΗΣ
ΔΙΠΛΩΜ. ΑΓΡΟΝ. & ΤΟΠ. ΜΗΧΑΝΙΚΟΣ
ΕΘΝΙΚΟΥ ΜΕΤΣΟΒΙΟΥ ΠΟΛΥΤΕΧΝΕΙΟ
ΑΡΙΘΜΟΣ ΜΗΤΡΩΟΥ 2275
ΣΟΦΙΑΣ 95 - Ν. ΣΜΥΡΝΗ


ΕΛΕΓΧΘΗΚΕ 22/5/85
Η ΕΠΙΒΛΕΠΟΥΣΑ

Πειραιάς 22.5.85
Η ΠΡΟΪΣΤΑΜΕΝΗ Τ.Π.Η
Χρ. ΠΑΥΛΑΚΗ
Π.Μ. με 4° β

ΘΕΩΡΗΘΗΚΕ 28.5.85
Η ΔΙΕΥΘΥΝΤΗΣ Τ.Υ
...ΟΠΟΥΛΟΥ – ΤΑΡΚΑ

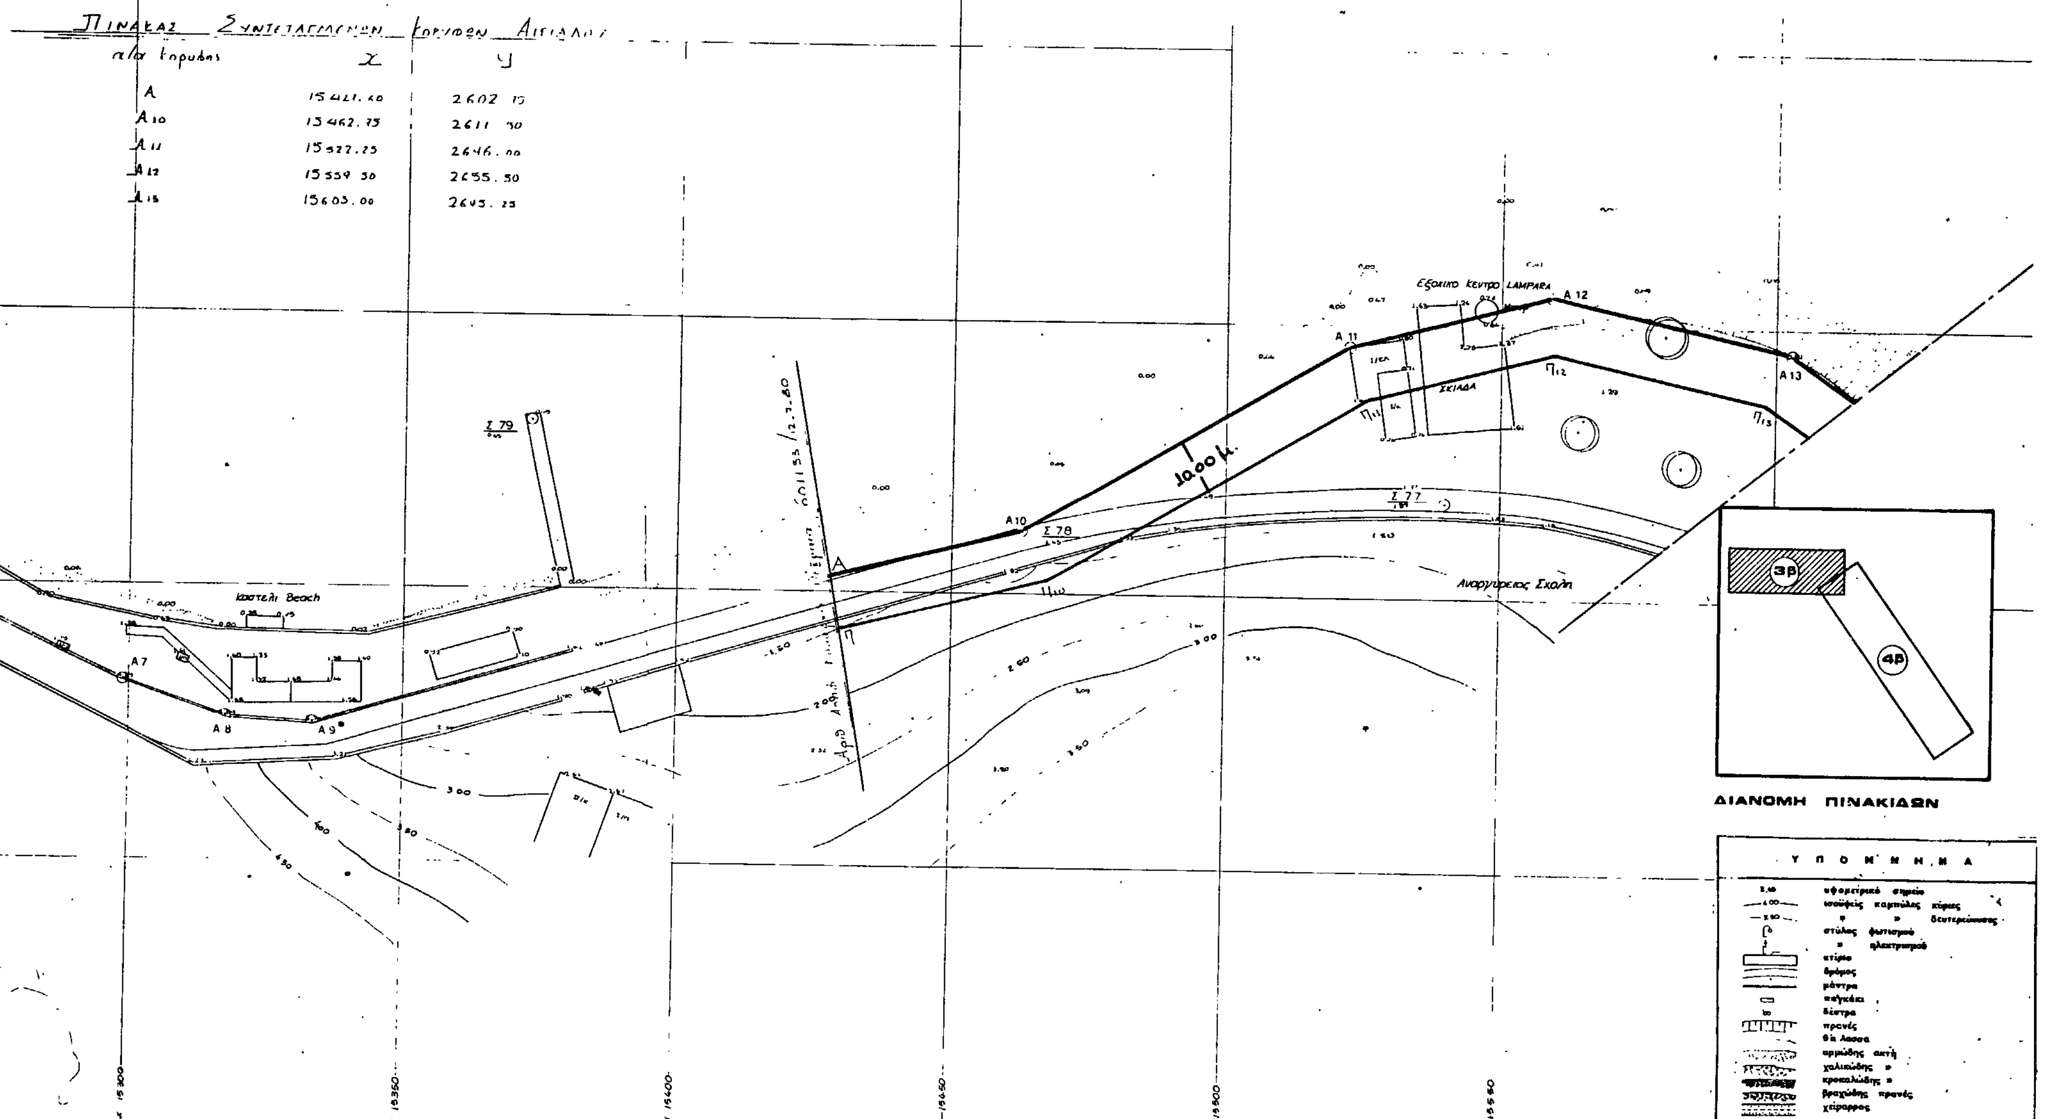
Πίνακας Συντεταγμένων Κορυφών Αιγιαλού
α/α κορυφής X Y
A 15421.60 2602.15
A10 15462.75 2611.90
A11 15527.25 2646.00
A12 15559.50 2655.50
A13 15603.00 2645.25
Εξοχικό κέντρο LAMPARA
ΣΚΙΑΔΑ
Καστέλι Beach
Αναργύρειος Σχολή
10.00 μ.
ΔΙΑΝΟΜΗ ΠΙΝΑΚΙΔΩΝ
Υ Π Ο Μ Ν Η Μ Α
υψομετρικό σημείο
ισοϋψείς καμπύλες κύριες
δευτερεύουσες
στύλος φωτισμού
ηλεκτρισμού
κτίριο
δρόμος
μάντρα
παγκάκι
δέντρα
πρανές
θίν άμμου
αμμώδης ακτή
χαλικώδης
κροκαλώδης
βραχώδης πρανές
χείμαρρος

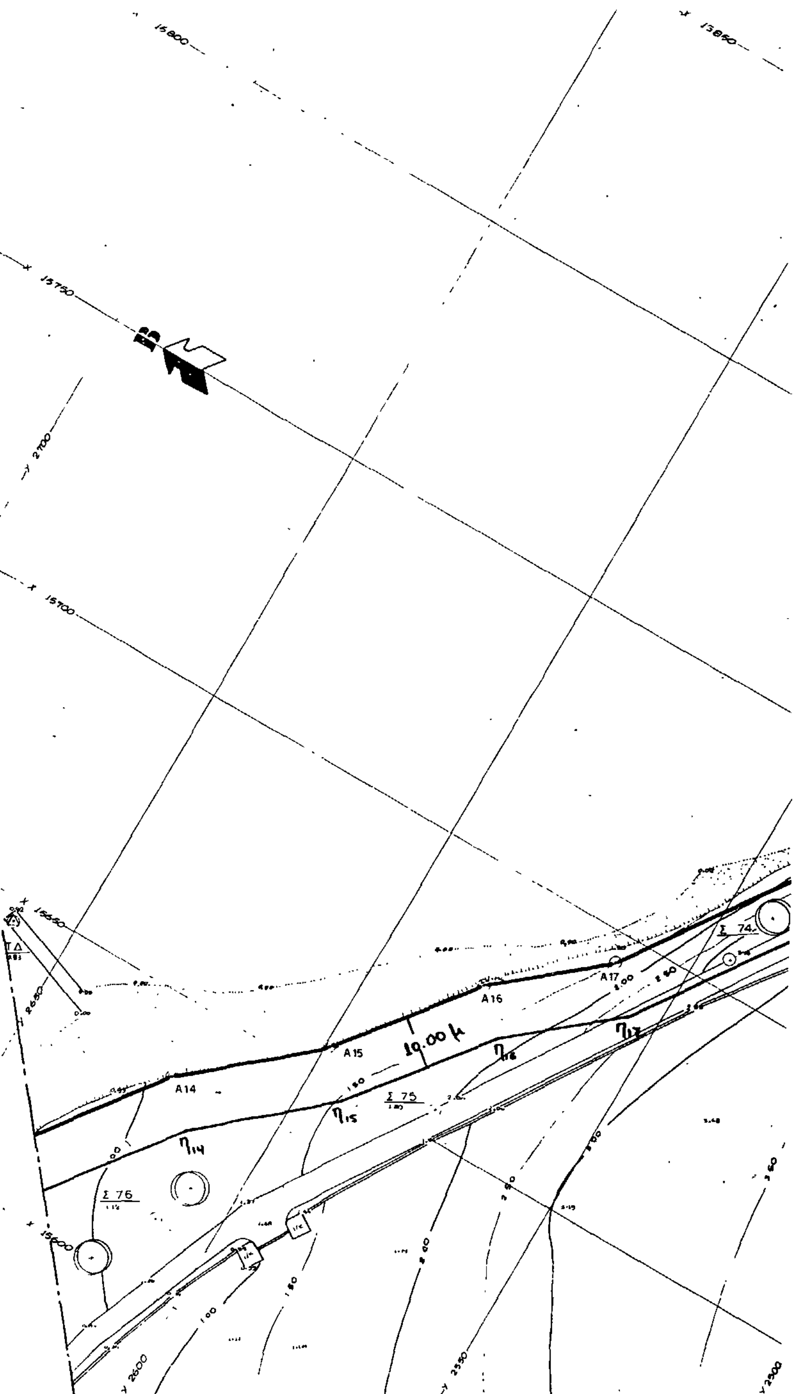

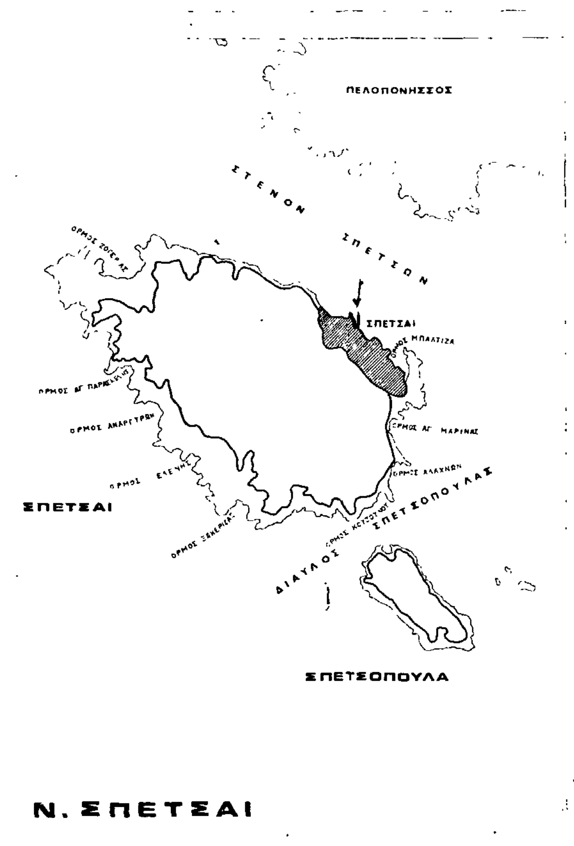

ΕΛΛΗΝΙΚΗ ΔΗΜΟΚΡΑΤΙΑ – ΝΟΜΑΡΧΙΑ ΑΤΤΙΚΗΣ – ΔΙΑΜΕΡΙΣΜΑ ΠΕΙΡΑΙΩΣ
ΛΙΜΕΝΙΚΟ ΤΑΜΕΙΟ ΣΠΕΤΣΩΝ

ΤΟΠΟΓΡΑΦΙΚΟ ΔΙΑΓΡΑΜΜΑ
ΚΑΘΟΡΙΣΜΟΥ ΟΡΙΩΝ ΑΙΓΙΑΛΟΥ ΠΑΡΑΛΙΑΣ

ΤΜΗΜΑ ■ απο Λιγονερι μεχρι Καστελι

ΔΗΜΟΣ : ΣΠΕΤΣΩΝ
ΑΡΜ. ΟΙΚ. ΕΦΟΡΙΑ : ΚΡΑΝΙΔΙΟΥ
ΝΟΜΑΡΧΙΑ : ΑΤΤΙΚΗΣ
ΔΙΑΜΕΡΙΣΜΑ : ΠΕΙΡΑΙΩΣ

Α.Σ.
4 β απο 4

ΚΛΙΜΑΚΑ : 1:500
ΙΣΟΔΙΑΣΤΑΣΗ : 1.00 μ.

ΥΨΟΜΕΤΡΙΚΗ ΑΦΕΤΗΡΙΑ :
ΤΡΙΓΩΝ ΕΞΑΡΤΗΣΗ : Απο τό κρατ τριγων. δίκτυο
Κ.Φ.Χ. : 1:50.000 φ = 37° 15' λ = – 0° 45'
ΜΕΘΟΔΟΣ ΑΠΟΤΥΠΩΣΗΣ : Ταχυμετρία με Ε
ΧΡΟΝΟΛΟΓΙΑ ΑΠΟΤΥΠΩΣΗΣ :


ΟΙ ΜΕΛΕΤΗΤΕΣ :
Κ. ΠΟΝΗΡΙΔΗΣ – Γ. ΣΠΥΡΙΔΑΚΗΣ
ΑΓΡ. και ΤΟΠΟΓΡΑΦΟΙ ΜΗΧΑΝ
Λ. ΑΛΕΞΑΝΔΡΑΣ 5 – ΑΘΗΝΑΙ (1473
ΤΗΛ. 6438127 – 6426501
ΑΜ. ΓΕΜ 3169 – 1485

ΓΙΩΡΓΟΣ Ε. ΣΠΥΡΙΔΑΚΗΣ

ΕΛΕΓΧΘΗΚΕ 22/3/85
Η ΕΠΙΒΛΕΠΟΥΣΑ
Ε. ΖΑΧΑΡΟΠΟΥΛΟΥ

Πειραιάς 22-3-85
Η ΠΡΟΪΣΤΑΜΕΝΗ Τ.Ο.Μ.
Χρ. ΠΑΥΛΑΚΗ
Π.Μ. με 4° Β

ΘΕΩΡΗΘΗΚΕ 28/5/85
Η ΘΕΩΡΗΣΑΣΑ
Ε. ΓΙΑΝΝΟΠΟΥΛΟΥ – ΤΑΡΚΑ

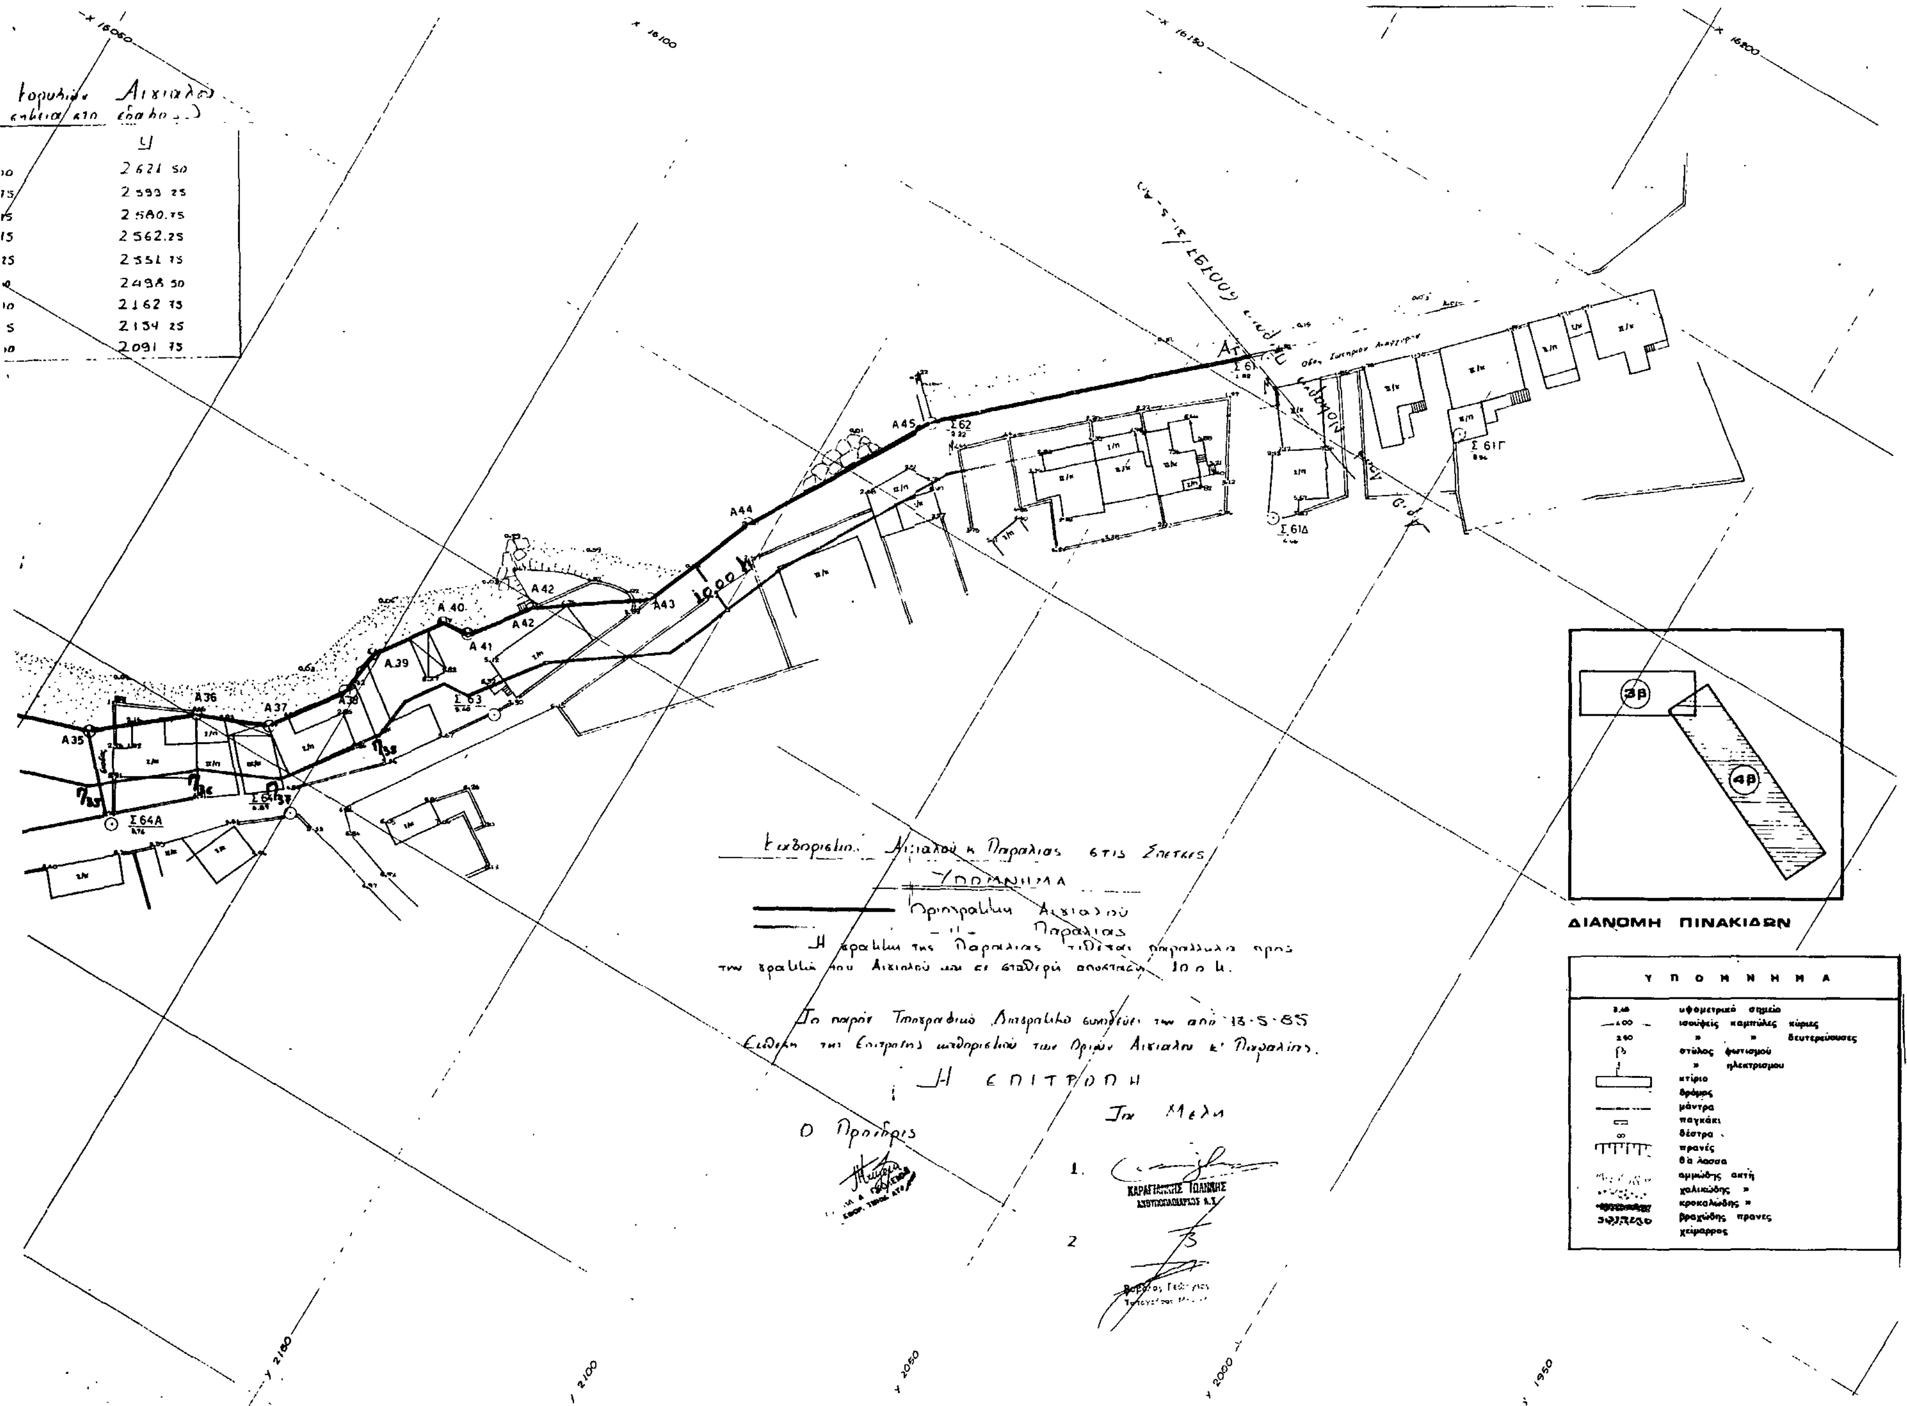
2 621 50
2 593 25
2 580.75
2 562.25
2 551 75
2 498 50
2 162 75
2 154 25
2 091 75
Καθορισμός Αιγιαλού κ. Παραλίας στις Σπέτσες
ΥΠΟΜΝΗΜΑ
Οριογραμμή Αιγιαλού
-»- Παραλίας
Η γραμμή της Παραλίας τίθεται παράλληλα προς την γραμμή του Αιγιαλού και σε σταθερή απόσταση 10 μ.
Το παρόν Τοπογραφικό Διάγραμμα συνοδεύει την από 13-5-85 Έκθεση της Επιτροπής καθορισμού των Ορίων Αιγιαλού κ. Παραλίας.
Η ΕΠΙΤΡΟΠΗ
Ο Πρόεδρος
Τα Μέλη
1.
ΚΑΡΑΓΙΑΝΝΗΣ ΙΩΑΝΝΗΣ
2
ΔΙΑΝΟΜΗ ΠΙΝΑΚΙΔΩΝ
3β
4β
ΥΠΟΜΝΗΜΑ
υψομετρικό σημείο
ισοϋψείς καμπύλες κύριες
» » δευτερεύουσες
στύλος φωτισμού
» ηλεκτρισμού
κτίριο
δρόμος
μάντρα
παγκάκι
δέστρα
πρανές
θάλασσα
αμμώδης ακτή
χαλικώδης »
κροκαλώδης »
βραχώδης πρανες
χείμαρρος

Αριθ. 4440 (2)

Καθορισμός των ορίων του αιγιαλού και δημιουργία ζώνης παραλίας στη θέση «Πούντα» Παροικίας Πάρου Ν. Κυκλάδων.

Η ΝΟΜΑΡΧΗΣ ΚΥΚΛΑΔΩΝ

Έχοντας υπόψη:

1. Τις διατάξεις των άρθρων 1 μέχρι και 7 του Α.Ν. 2344/1940 «περί αιγιαλού και παραλίας», όπως τροποποιήθηκαν και συμπληρώθηκαν με τις διατάξεις: α) Του άρθρου 13 του Ν. 1078/1980 και β) του άρθρου 23 του Ν. 1337/1983.

2. Τις διατάξεις της παραγράφου 9 του άρθρου 1 του Κεφαλαίου Β' της Ο.208/181/26.4.1982 (ΦΕΚ 214/26.4.1982 τεύχος Β') κοινής απόφασης των Υπουργών Προεδρίας Κυβερνήσεως και Οικονομικών «Αναμόρφωση Συλλογικών Οργάνων Γνωμοδοτικής και Αποφασιστικής αρμοδιότητας του Υπουργείου Οικονομικών».

3. Την από 5.2.86 έκθεση της «Επιτροπής καθορισμού των ορίων του αιγιαλού και παραλίας και θέσεων αμμοληψίας», που καθόρισε τα όρια του αιγιαλού και της παραλίας στην περιοχή «Πούντα» Παροικίας Πάρου και το από Νοέμβρη 1985 με κλίμακα 1:500 τοπογραφικό διάγραμμα του Τοπογράφου μηχανικού Ηλία Οικονομόπουλου, που θεωρήθηκε τη 19.2.1986 από τη Δ/νση Τεχνικών Υπηρεσιών της Νομαρχίας Κυκλάδων και συνοδεύει την έκθεση της προαναφερόμενης Επιτροπής.

4. Τη σύμφωνη γνώμη του Γεν. Επιτελείου Ναυτικού, που διατυπώθηκε στο Φ. 187.2/238/4.6.1986 έγγραφό του.

5. Τις διατάξεις του άρθρου 1 της παραγρ. 1 του Ν. 3.200/1955 (ΦΕΚ 97/Α/1955) «περί διοικητικής αποκεντρώσεως» σε συνδυασμό με τις διατάξεις του από 28.6.1955 Β. Δ/τος «περί εξαιρέσεως από της κατά το άρθ. 1 παραγρ. 1 του Ν. 3200/1955 αρμοδιότητος των Νομαρχών, αντιχειμένων τινών αρμοδιότητος του Υπ. Οικονομικών», του Β.Δ. 704/70 και του άρθ. 1 παράγρ. 5 του Π.Δ. 71/25.2.1984, σχετικά με τη μεταβίβαση αρμοδιοτήτων του Υπουργού Οικονομικών στους Νομάρχες και στις περιφερειακές Αρχές διανομαρχιακού επιπέδου, αποφασίζουμε:

1. Επικυρώνουμε την από 5.2.1986 έκθεση της Επιτροπής καθορισμού των ορίων του αιγιαλού και παραλίας και θέσεων αμμοληψίας, καθώς και το από Νοέμβρη 1985 τοπογραφικό διάγραμμα, που τη συνοδεύει, το οποίο συντάχθηκε από τον Ηλία Οικονομόπουλο μηχανικό, με κλίμακα 1:500 και θεωρήθηκε τη 19.2.1986 από τη Δ/νση Τεχνικών Υπηρεσιών της Νομαρχίας Κυκλάδων, επί του οποίου η πιο πάνω Επιτροπή, με κόκκινη γραμμή καθόρισε τα όρια του αιγιαλού, στη θέση «Πούντα» και με κίτρινη γραμμή τα όρια της παραλίας στην ίδια θέση.

2. Η παρούσα απόφαση μαζί με την έκθεση και το διάγραμμα, που προαναφέραμε, να δημοσιευτούν στην εφημερίδα της Κυβερνήσεως σύμφωνα με τις διατάξεις του άρθρου 13 του Ν. 1078/1983.

Ερμούπολη, 29 Ιουλίου 1986

Η Νομάρχης

ΕΛΙΣΑΒΕΤ ΠΑΠΑΖΩΗ

ΕΚΘΕΣΗ

Για τον καθορισμό των ορίων Αιγιαλού και Παραλίας, που γίνεται για πρώτη φορά στη θέση «ΠΟΥΝΤΑ» Κοινότητας Παραλίας Νήσου Πάρου, προ ιδιοκτησίας Ιωάννου και Άννας Ραφτοπούλου.

Στην Πάρο την 5/2/1986 οι υπογεγραμμένοι:

1. Παναγιώτης Γ. Καπατσούλιας Οικονομικός Έφορος Πάρου.

2. Αλέκος Ν. Μυλωνάς Πολιτικός Μηχανικός, νόμιμος αναπληρωτής ΔΤΥΝΚ.

3. Παρασκευάς Σαλίβερος Λιμενάρχης Πάρου, που αποτελούμε την Επιτροπή Καθορισμού των ορίων του Αιγιαλού και Παραλίας σύμφωνα με το άρθρο 74 Π.Δ. 733/77 και της υπ' αριθ. Ο.Ε. 1762/15.3.1976 απόφασης της Νομαρχίας Κυκλάδων (παράγραφος 1 άρθρο 63 του Π.Δ. 636/77), που συγκλήθηκε με εντολή του Προέδρου της πήγαμε επιτόπου στην περιοχή που προαναφέρθηκε, αφού έλαβε υπόψη η επιτροπή:

– Το Τοπογραφικό και Υψομετρικό Διάγραμμα, που συντάχθηκε από τον Ηλία Οικονομόπουλο Διπλωματούχο Τοπογράφο στις 18.11.1985 σε 1 πινακίδα και κλίμακα 1:500, ελέγχθηκε για την ακρίβεια της αποτύπωσης από τον Αλέξανδρο Μυλωνά Πολ. Μηχανικό στις 5.2.86 και θεωρήθηκε από τη Δ/νση Τ.Υ.Ν. Κυκλάδων στις 19.2.1986 όπως επίσης και τη σχετική μ' αυτό Δικαστική και Διοικητική Νομολογία.

– Την αντίληψη, που σχηματίσθηκε από την επιτόπου μετάβαση για το πλάτος της ζώνης ξηράς που βρέχεται, τη μορφολογία του εδάφους που αποτελείται ως επί το πλείστον από βραχώδεις εκτάσεις και λίγες αμμώδεις, αποφασίζει και καθορίζει:

1. Την οριογραμμή του Αιγιαλού στο παραπάνω διάγραμμα με κόκκινη συνεχή πολυγωνική γραμμή 1, 2, 3, 4, ... 12.

2. Την οριογραμμή της Παραλίας με κίτρινη πολυγωνική γραμμή 1', 2', 3', 4', ... 12'.


3. Δεν εξαιρούνται τα κτίσματα, που ευρίσκονται εντός της ζώνης της Παραλίας.

ΠΟΛΥΓΩΝΙΚΗ ΑΙΓΙΑΛΟΥ — ΠΟΛΥΓΩΝΙΚΗ ΠΑΡΑΛΙΑΣ

Κ	Χ	Ψ	S	Κ'	Χ	Ψ	S
1	+ 33,75	104,35	56,75	1'	+30,10	+ 96,00	58,70
2	+ 90,00	+109,80	60,50	2'	+ 88,10	+ 90,30	63,20
3	+149,30	+100,65	105,15	3'	+150,00	+ 91,25	102,50
4	+252,60	+ 94,35	18,65	4'	+250,70	+ 84,50	20,75
5	+270,65	+ 89,60	91,25	5'	+270,90	+ 79,20	94,70
6	+355,30	+119,50	35,70	6'	+359,00	+110,00	36,80
7	+384,80	+139,60	20,30	7'	+389,70	+130,70	15,70
8	+403,80	+144,75	45,10	8'	+404,00	+134,50	42,70
9	+447,70	+135,30	42,40	9'	+445,80	+125,20	50,80
10	+492,50	+139,20	42,00	10'	+496,00	+129,25	41,50
11	+528,50	+158,90	27,50	11'	+531,60	+149,30	26,70
12	+555,50	+163,10		12'	+557,70	+153,15	

ΕΞΑΣΦΑΛΙΣΕΙΣ ΑΙΓΙΑΛΟΥ ΚΑΙ ΠΑΡΑΛΙΑΣ

Οι εξασφαλίσεις έγιναν με πολικές συντεταγμένες από τις κορυφές αποτυπώσεων

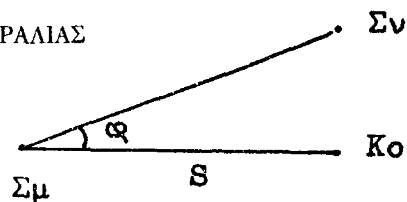

Κο: Κορυφή Αιγιαλού και Παραλίας
Σμ: Κορυφή Στάσεως
Σν: Κορυφή Προσανατολισμού

Κο	Σν	Σμ	Φ	S	Κο'	Σμ	Σν	Φ	S
1	Σ1	Σ2	56,80	205,60	1'	Σ1	Σ2	60,25	196,10
2	Σ1	Σ2	0,00	0,00	2'	Σ1	Σ2	10,15	113,00
3	Σ3	Σ2	31,70	1,00	3'	Σ3	Σ2	32,20	381,50
4	Σ4	Σ3	0,00	0,00	4'	Σ4	Σ3	10,00	307,90
5	Σ4	Σ3	18,50	210,25	5'	Σ4	Σ3	23,60	239,20
6	Σ5	Σ6	55,25	287,20	6'	Σ5	Σ6	47,00	279,90
7	Σ5	Σ6	56,25	328,10	7'	Σ5	Σ6	46,50	331,60
8	Σ6	Σ5	59,50	50,05	8'	Σ6	Σ5	59,25	39,05
9	Σ6	Σ5	15,75	28,50	9'	Σ6	Σ5	22,25	0,30
10	Σ6	Σ5	30,00	244,20	10'	Σ6	Σ5	35,00	262,65
11	Σ6	Σ5	69,65	226,05	11'	Σ6	Σ5	70,30	235,00
12	Σ6	Σ5	96,75	228,50	12'	Σ6	Σ5	97,00	235,00

Αποφαίνεται ότι δεν υπάρχει Παλαιός Αιγιαλός.
Η οριογραμμή της Παραλίας απέχει 10 μ. από την οριογραμμή του Αιγιαλού.

Η Επιτροπή

Ο ΠΡΟΕΔΡΟΣ

ΤΑ ΜΕΛΗ

ΤΟΠΟΓΡΑΦΙΚΟΝ ΔΙΑΓΡ.
ΕΙΣ ΘΕΣΙΝ ΠΟΥΝΤ
ΙΔΙΟΚΤΗΣΙΑΣ ΙΩΑΝΝ

Ν. Πάρος
Νάουσα
Παροικία
Αγία Ειρήνη
Πούντα
Μάρπησσα

Καθορισμός Αιγιαλού και Παραλίας τμήματος (Α-Β) εις θέσιν Πούντα Κοινότητος Παροικίας Ν. Πάρου

Απόφαση Νομάρχη Κυκλάδων 6981/11-11-1980 (ΦΕΚ 314/27-1-1981)

Θ Α Λ Α Σ Σ Α

ΧΑΛΙΚΙΑ
ΑΜΜΟΣ
ΠΡΟΣ ΠΟΥΝΤΑ
ΠΕΡΙΒΟΛΙ
Σ1 (1,60)
Σ2 (1,57)
Σ3 (1,73)
Σ4 (2,25)
ΧΑΛΙΚΙΑ ΕΠΙ ΡΧΙΑ ΚΗ ΠΟΔΟΣ
ΟΙΚΙΑ
ΟΙΚΙΑ
ΟΙΚΙΑ
ΟΙΚΙΑ
ΟΙΚΙΑ
ΒΕΡΑΝΤΑ
ΚΑΛΑΜΙΑ
ΑΠΟΘΗΚΗ
ΟΔΟΣ ΠΛΑΤΟΥΣ 5,00
ΟΔΟΣ ΠΛΑΤΟΥΣ 5,00
ΠΡΟΣ ΑΛΥΚΗ

+250,00
+200,00
+150,00
+100,00
+50,00
0,00

Υπόμνημα
Γραμμή Αιγιαλού
Παραλίας

ΑΜΜΑ ΠΡΟΣ ΚΑΘΟΡΙΣΜΟ ΑΙΓΙΑΛΟΥ ΚΑΙ ΠΑΡΑΛΙΑΣ
Α ΚΟΙΝΟΤΗΤΟΣ ΠΑΡΟΙΚΙΑΣ ΝΗΣΟΥ ΠΑΡΟΥ ΠΡΟ
ΙΗ ΚΑΙ ΑΝΝΑΣ ΡΑΦΤΟΠΟΥΛΟΥ. κλίμαξ 1:500

Επηληθεύθη εν τω πεδίω δια την ακρίβειαν της αποτυπώσεως στις 5/2/1986
Τ.Υ.
Αλ. Μυλωνάς
Πολιτικός Μηχανικός με Σ: β

Συνοδεύει την από 5/2/1986 έκθεσιν της Επιτροπής

Εθεωρήθη εν Ερμουπόλει τη 19/2/1986

Ο Δ/ντης ΤΥΝ. Κυκλάδων
Τ.Υ.
Στυλιανός Οργετας
Πολ. Μηχανικός με 9: β

Η Επιτροπή

Ο Πρόεδρος
Τ.Υ.
Μαναγ. Καρατσούλιας
Εφορ. Γραμματεύς Α'

Τα Μέλη
1 Τ.Υ.
Αλ. Μυλωνάς
Πολ. Μηχανικός με 5: β
2 Τ.Υ.
Σαλίβερος Παρασκευάς
Ανθυποπλοίαρχος Λ.Σ.

ΑΚΡΙΒΕΣ ΑΝΤΙΓΡΑΦΟΝ 23-7-1986
ΖΑΧ. ΜΠΑΝΙΑ

ΠΑΡΟΣ ΝΟΕΜΒΡΙΟΣ 1985
Ο ΣΥΝΤΑΞΑΣ ΜΗΧΑΝΙΚΟΣ
ΗΛΙΑΣ ... ΔΙΠΛΩΜΑΤΟΥΧΟΣ ΤΟΠΟΓΡΑΦΟΣ ΜΗΧΑΝΙΚΟΣ

Ε.Λ.Δ. 37243 - 6 ΑΥΓ. 1986

ΠΟΛΕΟΔΟΜΙΑ

ΑΠΟΦΑΣΕΙΣ

Αριθ. 3271 (3)

Διάκριση – κατάταξη οικισμού Αραχναίου Κοινότητας Αραχναίου, καθορισμός ορίων αυτού στο Νομό Αργολίδας.

Ο ΝΟΜΑΡΧΗΣ ΑΡΓΟΛΙΔΑΣ

Έχοντας υπόψη:

1. Το Δ/γμα της 24.4.85 (ΦΕΚ 181 Δ/85) «τρόπος καθορισμού ορίων οικισμών της Χώρας μέχρι 2.000 κατοίκους, κατηγορίες αυτών και καθορισμός όρων και περιορισμών δομήσεώς τους».

2. Το γεγονός ότι ο οικισμός Αραχναίου όπως προκύπτει από την καρτέλα κατηγοριοποιήσεως της σχετικής μελέτης –α΄ φάση ανοικτών πόλεων– έχει τις προϋποθέσεις κατατάξεώς του στις περιπτώσεις η, στ. ιδ της παραγράφου 1 του άρθρου 2 του ως άνω Δ/τος.

3. Την τηρηθείσα διαδικασία από του ΤΠ ΠΕ και της Κοινότητας και το διάγραμμα σε κλίμακα 1:5.000.

4. Την αριθ. 42/85 απόφαση του Κοινοτικού Συμβουλίου.

5. Τον γενόμενο επιτόπου έλεγχο από τους Τ. Λολακά και Ι. Δεδούση.

6. Την αριθ. 62/86 (7ο) γνωμοδότηση του Συμβουλίου ΠΕ.ΧΩ. Δ.Ε. του Νομού, αποφασίζουμε:

α. Χαρακτηρίζουμε τον οικισμό Αραχναίου μη παραλιακό, μη περιαστικό, μη τουριστικό, αδιάφορο, φθίνοντα, συνεκτικό και μεγάλο.

β. Καθορίζουμε τα όρια του οικισμού με στοιχεία 1, 2, 3, 4, 5, 6, 7, 8, 9, 10, 11, 12, 13, 14, 1 όπως φαίνονται αυτά στα συνοδευτικά της παρούσας σχεδιαγράμματα σε κλίμακα 1:5.000 που αποτελούν αναπόσπαστο τμήμα της παρούσας εισηγήσεως και συντάχθηκαν βάσει στοιχείων χαρτών και επιτόπου ελέγχου.


γ) Πριν από οποιαδήποτε κατάτμηση οικοπέδων εντός των ορίων του οικισμού θα πρέπει να θεωρείται το σχετικό τοπογραφικό διάγραμμα από την Υπηρεσία ώστε να εξασφαλίζεται η συνέχεια των υπαρχόντων κοινοχρήστων χώρων και η δημιουργία νέων κοινοχρήστων χώρων σύμφωνα με την παραγρ. 1 του άρθρου 6 του από 24.4.85 Δ/τος.

Η απόφαση αυτή με το σχεδιάγραμμα οριοθέτησης του οικισμού που τη συνοδεύει, να δημοσιευθεί στην Εφημερίδα της Κυβερνήσεως.

Ναύπλιο, 23 Ιουλίου 1986

Ο Νομάρχης

Θ. ΜΕΤΑΞΑΣ

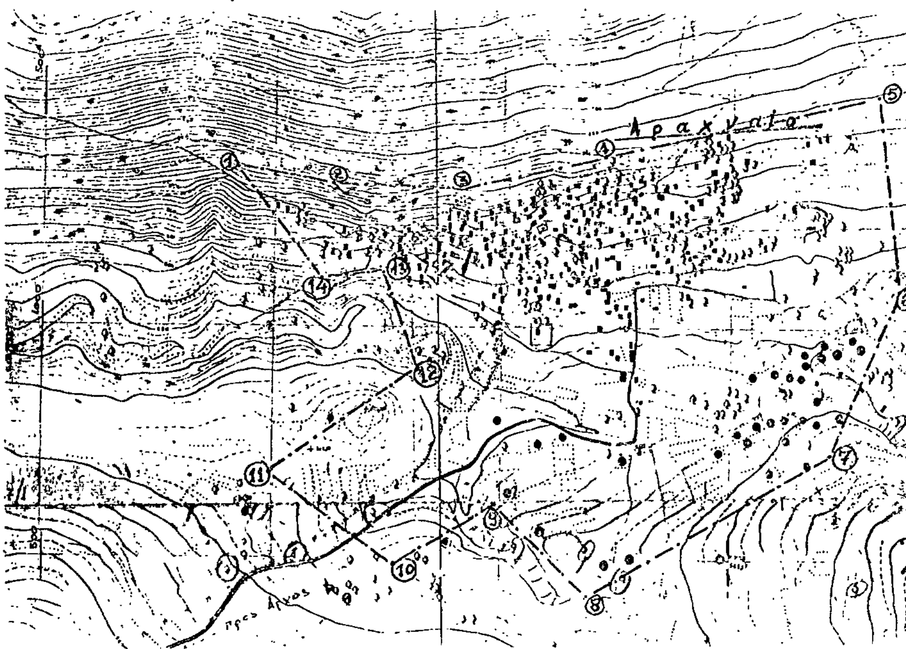

ΥΠΟΜΝΗΜΑ

Όριο ΟΙΑ

Όριο οικισμού

ΟΡΙΟΘΕΤΗΣΗ ΟΙΚΙΣΜΟΥ

Π-1.1

Υπουργείο Χωροταξίας Οικισμού και Περιβάλλοντος